


令和5年度 第7表・第8表 供給計画図・主要導管図

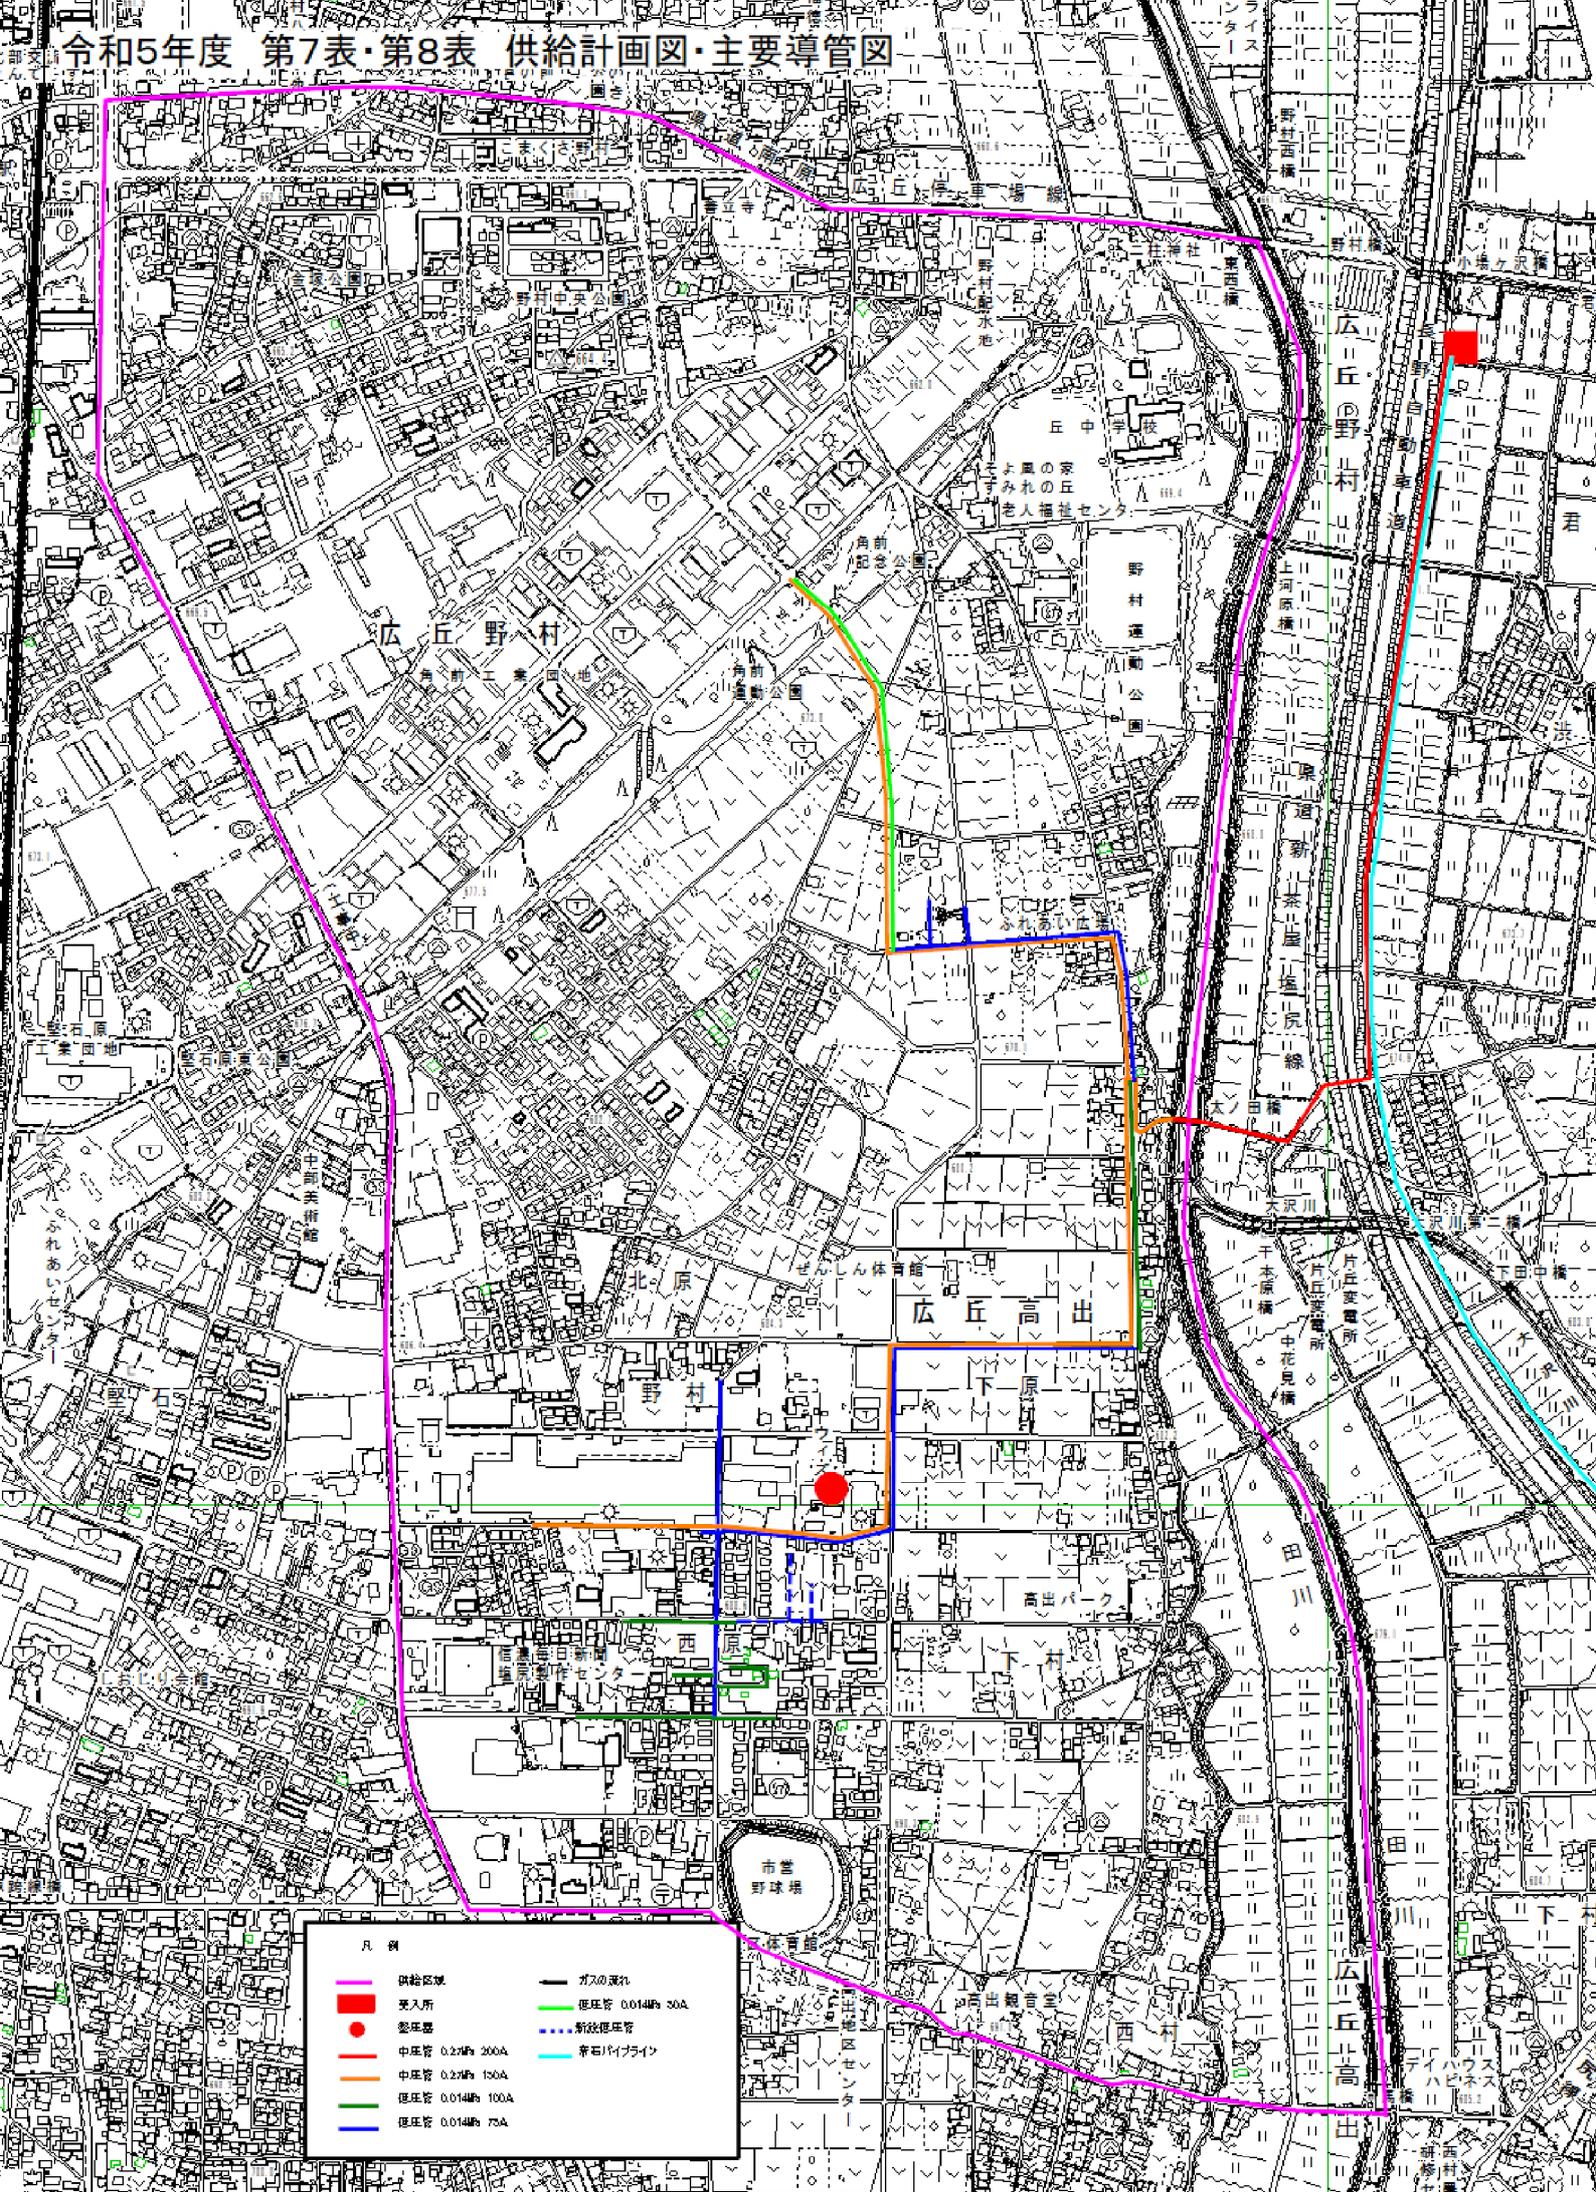

凡 例	
—	供給区界
■	変入所
●	変圧器
—	中圧管 0.27MPa 200A
—	低圧管 0.014MPa 100A
—	低圧管 0.014MPa 75A
—	ガスの流れ
—	低圧管 0.014MPa 30A
—	新設低圧管
—	新石パイプライフ